


Grunnmynd innréttingar, gólfefni og litaval

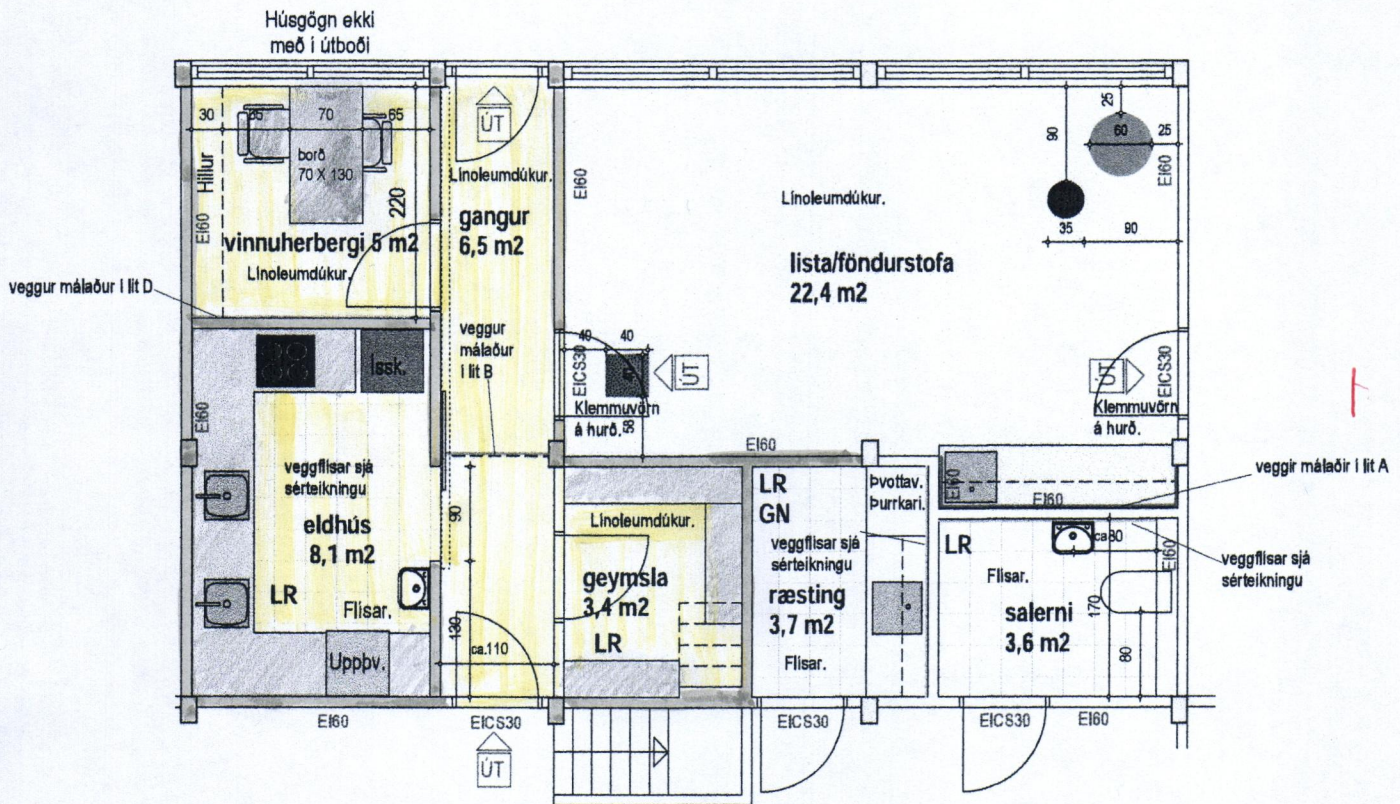

GÓLFEFNI

Salerni: Flisar, Top Cer no.1, 30 x 30 sléttar (fást í flisabúðinni).

- Línoleumdúkur, 3125
- Línoleumdúkur, 3127
- Línoleumdúkur, 3205

Önnur gólf Línoleumdúkur, 3077.

MÁLNING

Loft: máluð hvít (alveg hvít), gljástig matt.

Veggir:

A, eru málaðir í: 3050-G80Y.

B, er málaður í: S 1060-Y20R.

D, er málaður í: Apótek (slippfélagið).

Allir aðrir veggir eru málaðir hvítir, 0500-N.

Gljástig á veggum ca. 10%, má vera hærri inná baði (15%).

Hafa skal samband við arkitekt ef annað er valið.